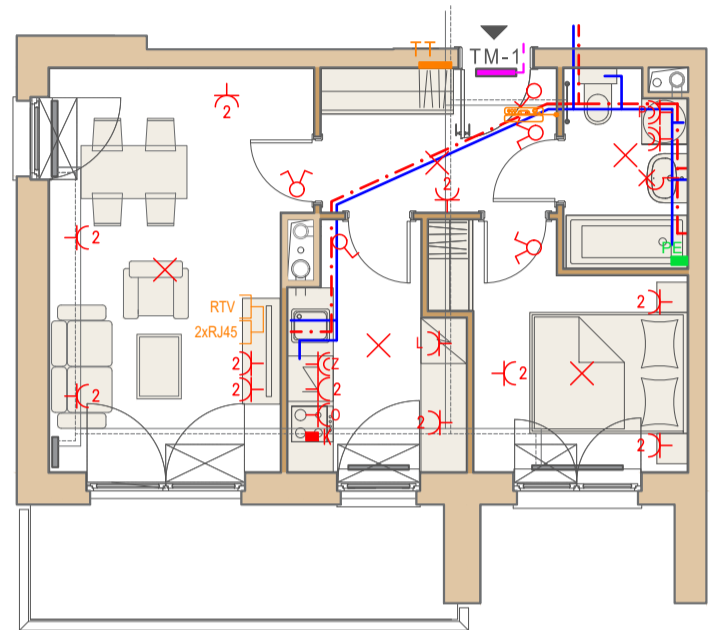
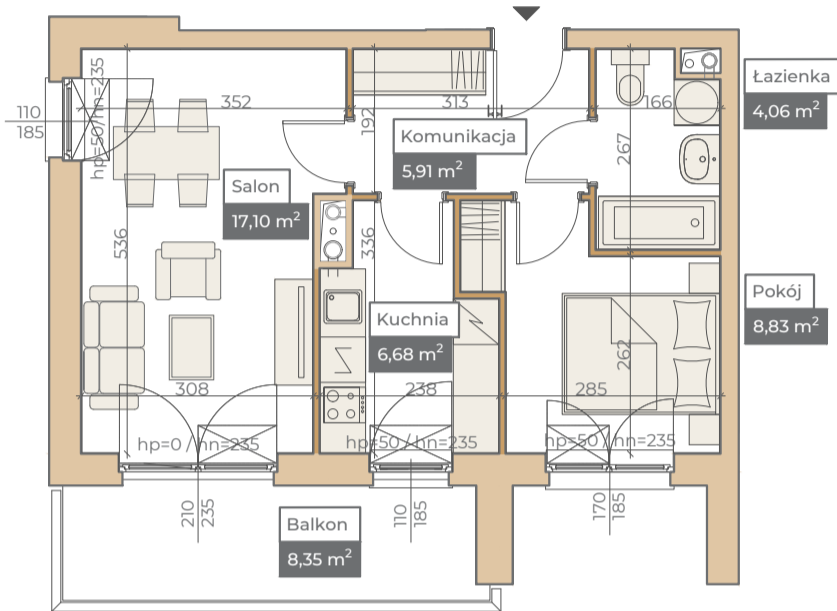
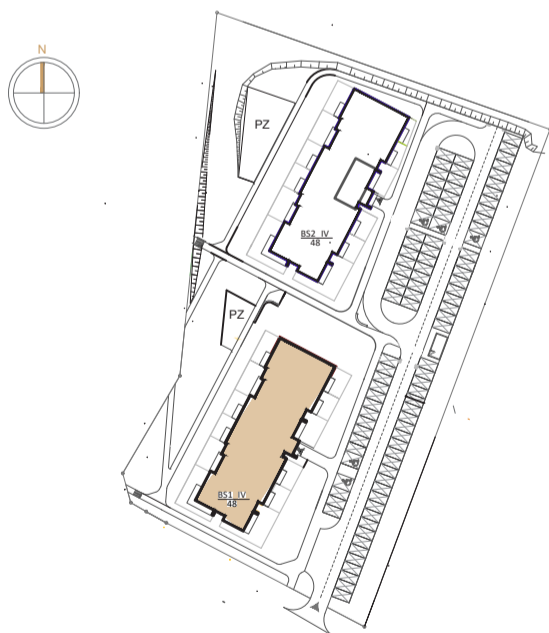


Przykładowa aranżacja
Przebieg instalacji


0 5m

SKALA 1:100


Sytuacja

Rzut kondygnacji

Legenda

- CENTRALNE OGRZEWANIE
- CIEPŁA WODA
- ZIMNA WODA
- GNIAZDA TELETECHNICZNE
- INSTALACJE ELEKTRYCZNE
- ELEKTRYCZNA TABLICA MIESZKANIOWA
- TECHNICZNA SKRZYNKA MULTIMEDIALNA
- DOMOFON