



WYSZYŃSKIEGO
PSTROWSKIEGO



LOKAL
22

KONDYGNACJA
III

TYP LOKALU
F1

POWIERZCHNIA UŻYTKOWA
40.05 m²



PRZYKŁADOWA ARANŻACJA

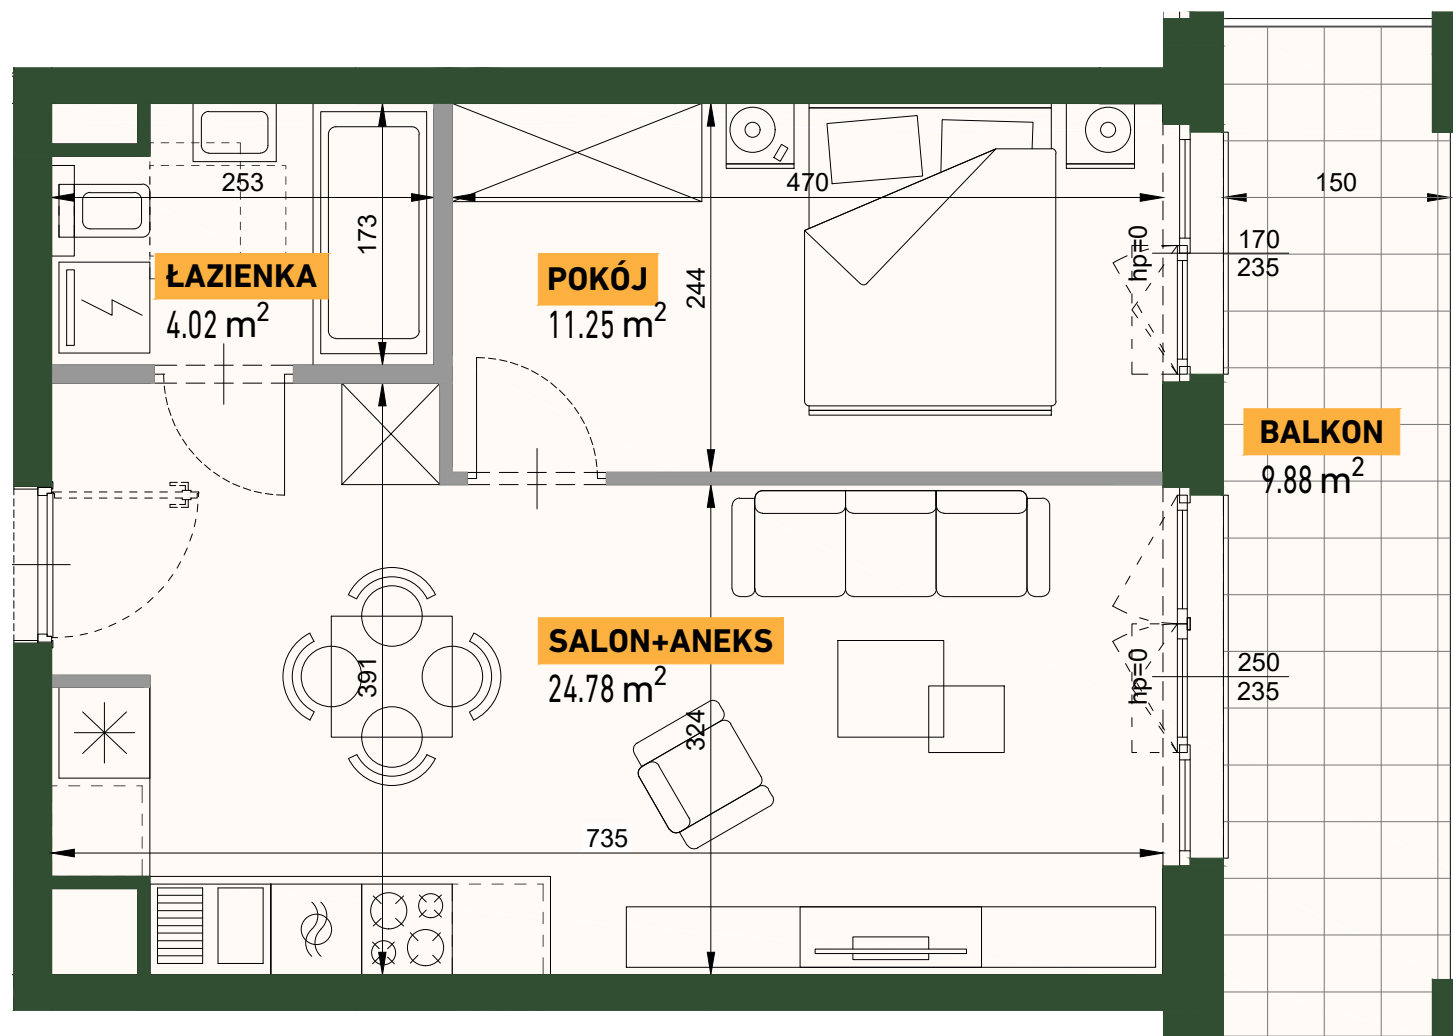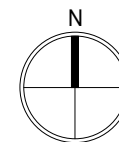

0 5m

SKALA 1:50

SYTUACJA

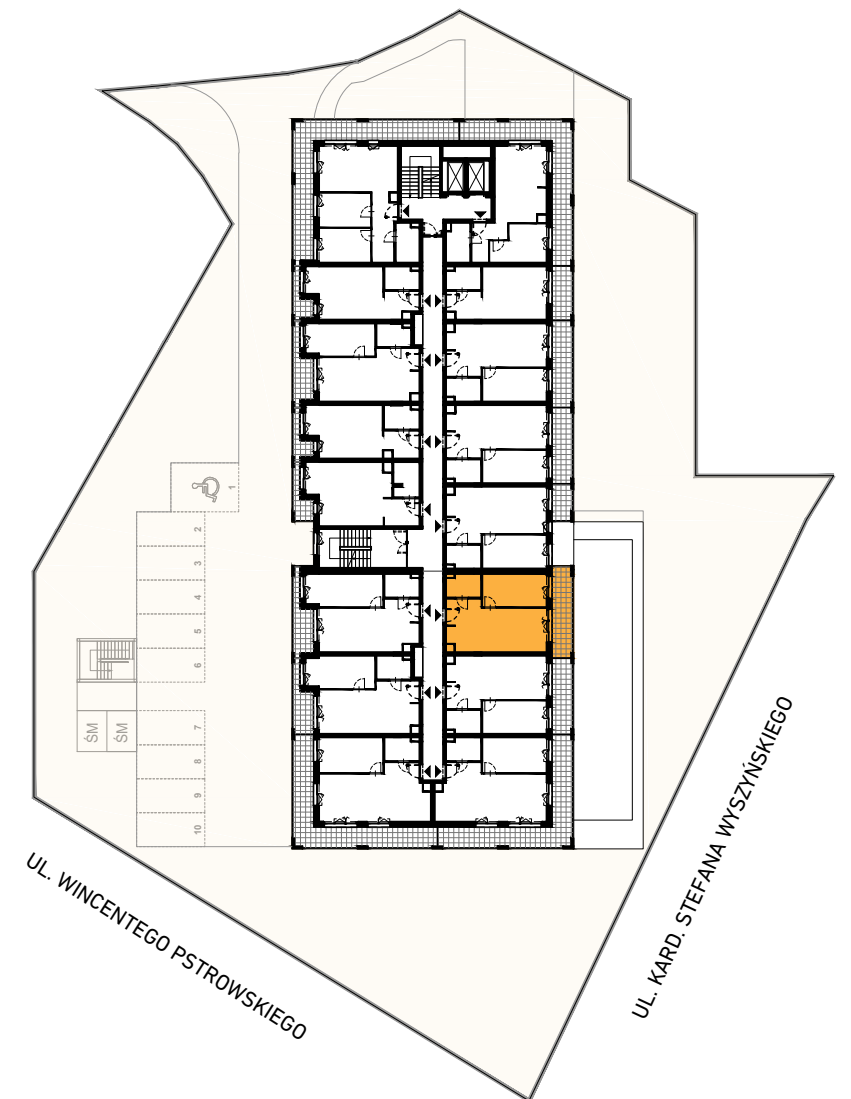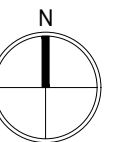

**PROJEKT JEST CHRONIONY PRAWEM AUTORSKIM. WYKORZYSTYWANIE, KOPIOWANIE I ROZPOWSZCZNIANIE
BEZ ZGODY I WIEDZY AUTORA JEST ZABRONIONE**

Aranżacja i wyposażenie lokalu są przykładowe i nie stanowią oferty handlowej w rozumieniu kodeksu cywilnego, ani nie mogą stanowić podstawy do dochodzenia jakichkolwiek roszczeń względem sprzedającego. Wymiary podano na podstawie projektu budowlanego. W toku budowy mogą wystąpić różnice w stosunku do projektu, wynikające ze specyfiki prac budowlanych. Powierzchnia użytkowa lokalu została obliczona w oparciu o obowiązujące normy wskazane w Rozporządzeniu właściwego ministra.

DEWELOPER



ul. Budowlana 3
10-424 Olsztyn

tel. +48 89 535 37 50 wew. 1
mieszkania@arbet.olsztyn.pl

ARCHITEKT



ul. Lutniowa 24/2
02-388 Warszawa